


Правила землепользования и застройки Подлесновского муниципального образования
Марковского муниципального района Саратовской области

Карта градостроительного зонирования с. Кривовское Подлесновского муниципального образования
Марковского муниципального района Саратовской области

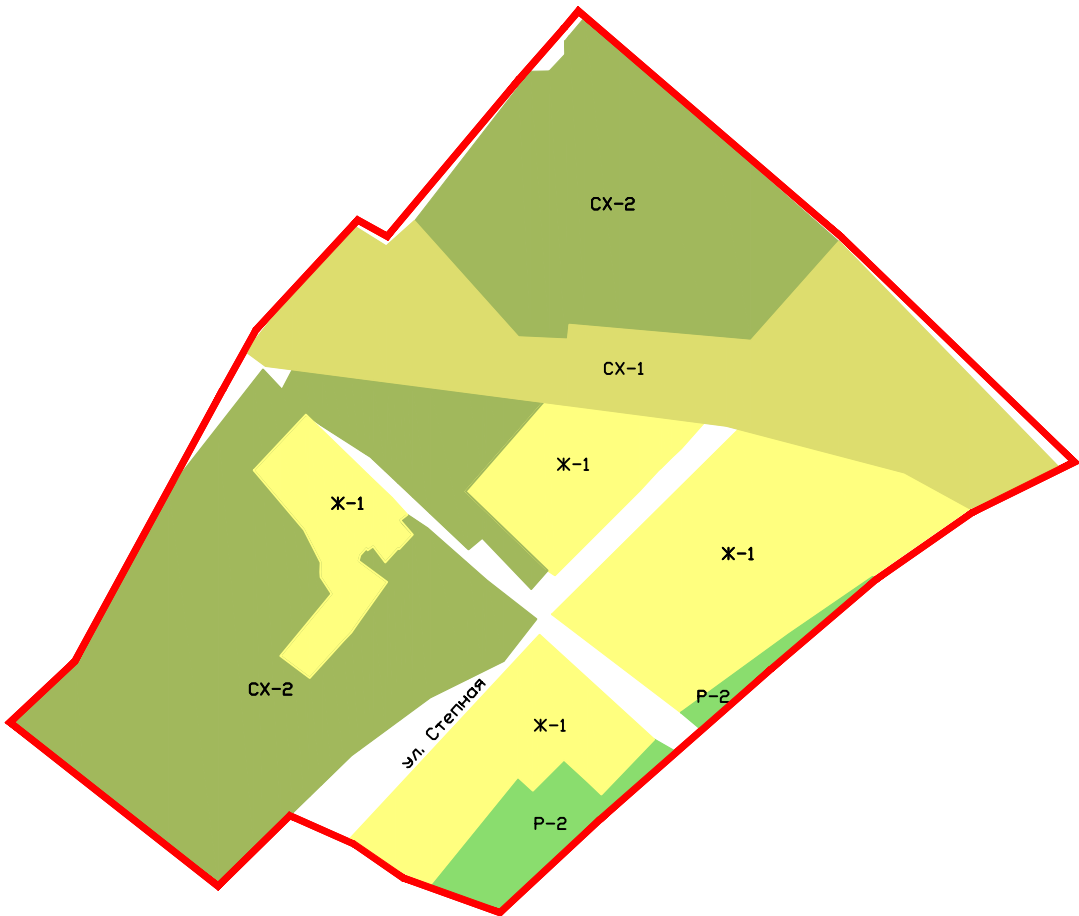

Условные обозначения и описания территориальных зон				Природно-рекреационные зоны				Территории, на которые градостроительный регламент не распространяется			
Границы				Жилые зоны				Общественно-деловые зоны			
<div></div> Граница населенного пункта				<div>Ж-1</div> Зона застройки индивидуальными жилыми домами				<div>ОД-1</div> Зона административно-делового и коммерческого назначения			
<div>Ж-2</div> Зона застройки малоэтажными жилыми домами блокированной застройки и многоквартирными домами				<div>ОД-2</div> Зона спортивного назначения				<div>ОД-3</div> Зона размещения объектов здравоохранения и соцзащиты			
<div>Ж-3</div> Зона застройки объектами дошкольного, начального общего и среднего общего образования				<div>ОД-4</div> Зона размещения объектов религиозного назначения				Производственно-коммунальные зоны			
<div>Ж-4</div> Зона перспективного развития индивидуальной и малоэтажной жилой застройки				<div>ПК-2</div> Зона производственно-коммунальных объектов IV класса опасности (с СЗЗ 100 м)				<div>ПК-4</div> Зона пожарных депо			
Общественно-деловые зоны				Зоны сельскохозяйственного использования				Зоны специального назначения			
<div>СХ-1</div> Зона сельскохозяйственных угодий				<div>СХ-2</div> Зона сельскохозяйственного производства				<div>П-1</div> Зона парков, скверов, бульваров			
<div>СХ-2</div> Зона сельскохозяйственного производства				<div>П-2</div> Зона зеленых насаждений общего пользования				<div>П-3</div> Рекреационная зона			
Природно-рекреационные зоны				<div>П-4</div> Зона акваторий				<div>ТИ-1</div> Зона объектов инженерной инфраструктуры			
<div>П-1</div> Зона парков, скверов, бульваров				<div>ТИ-2</div> Зона объектов транспортной инфраструктуры				<div>З-1</div> Зона размещения кладбищ			
<div>П-2</div> Зона зеленых насаждений общего пользования				<div>З-2</div> Зона специального назначения				Территории, на которые градостроительный регламент не распространяется			
<div>П-3</div> Рекреационная зона				Зоны транспортной и инженерной инфраструктуры				<div>З-3</div> Земли водного фонда			
<div>П-4</div> Зона акваторий				<div>З-4</div> Земли лесного фонда				<div>З-5</div> Земли сельскохозяйственного назначения			
<div>ТИ-1</div> Зона объектов инженерной инфраструктуры				<div>З-6</div> Земли публичного использования (сложившаяся территория общего пользования)				Генеральный план			
<div>ТИ-2</div> Зона объектов транспортной инфраструктуры				Зоны специального назначения				Наименование			
<div>З-1</div> Зона размещения кладбищ				Зоны специального назначения				Исполнитель			
<div>З-2</div> Зона специального назначения				Зоны специального назначения				Масштаб 1:5000			
Зоны специального назначения				Зоны специального назначения				Стадия			
<div>З-3</div> Земли водного фонда				Зоны специального назначения				Лист			
<div>З-4</div> Земли лесного фонда				Зоны специального назначения				Листов			
<div>З-5</div> Земли сельскохозяйственного назначения				Зоны специального назначения				ПЗЗ			
<div>З-6</div> Земли публичного использования (сложившаяся территория общего пользования)				Зоны специального назначения				000			
Генеральный план				Зоны специального назначения				"Энгельсгоргсервис"			
Наименование				Зоны специального назначения				г. Энгельс			
Исполнитель				Зоны специального назначения				2024 г.			
Масштаб 1:5000				Зоны специального назначения				Карта градостроительного зонирования с. Кривовское Подлесновского МО Марковского муниципального района Саратовской области			
Стадия				Зоны специального назначения				Администрация Подлесновского муниципального образования Марковского муниципального района Саратовской области			
Лист				Зоны специального назначения				Правила землепользования и застройки Подлесновского муниципального образования Марковского муниципального района Саратовской области			
Листов				Зоны специального назначения				Масштаб 1:5000			
ПЗЗ				Зоны специального назначения				Карта градостроительного зонирования с. Кривовское Подлесновского МО Марковского муниципального района Саратовской области			
000				Зоны специального назначения				Администрация Подлесновского муниципального образования Марковского муниципального района Саратовской области			
"Энгельсгоргсервис"				Зоны специального назначения				Правила землепользования и застройки Подлесновского муниципального образования Марковского муниципального района Саратовской области			
г. Энгельс				Зоны специального назначения				Масштаб 1:5000			
2024 г.				Зоны специального назначения				Карта градостроительного зонирования с. Кривовское Подлесновского МО Марковского муниципального района Саратовской области			