


Правила землепользования и застройки Подлесновского муниципального образования
Марковского муниципального района Саратовской области

Карта градостроительного зонирования с. Подлесное Подлесновского муниципального образования
Марковского муниципального района Саратовской области

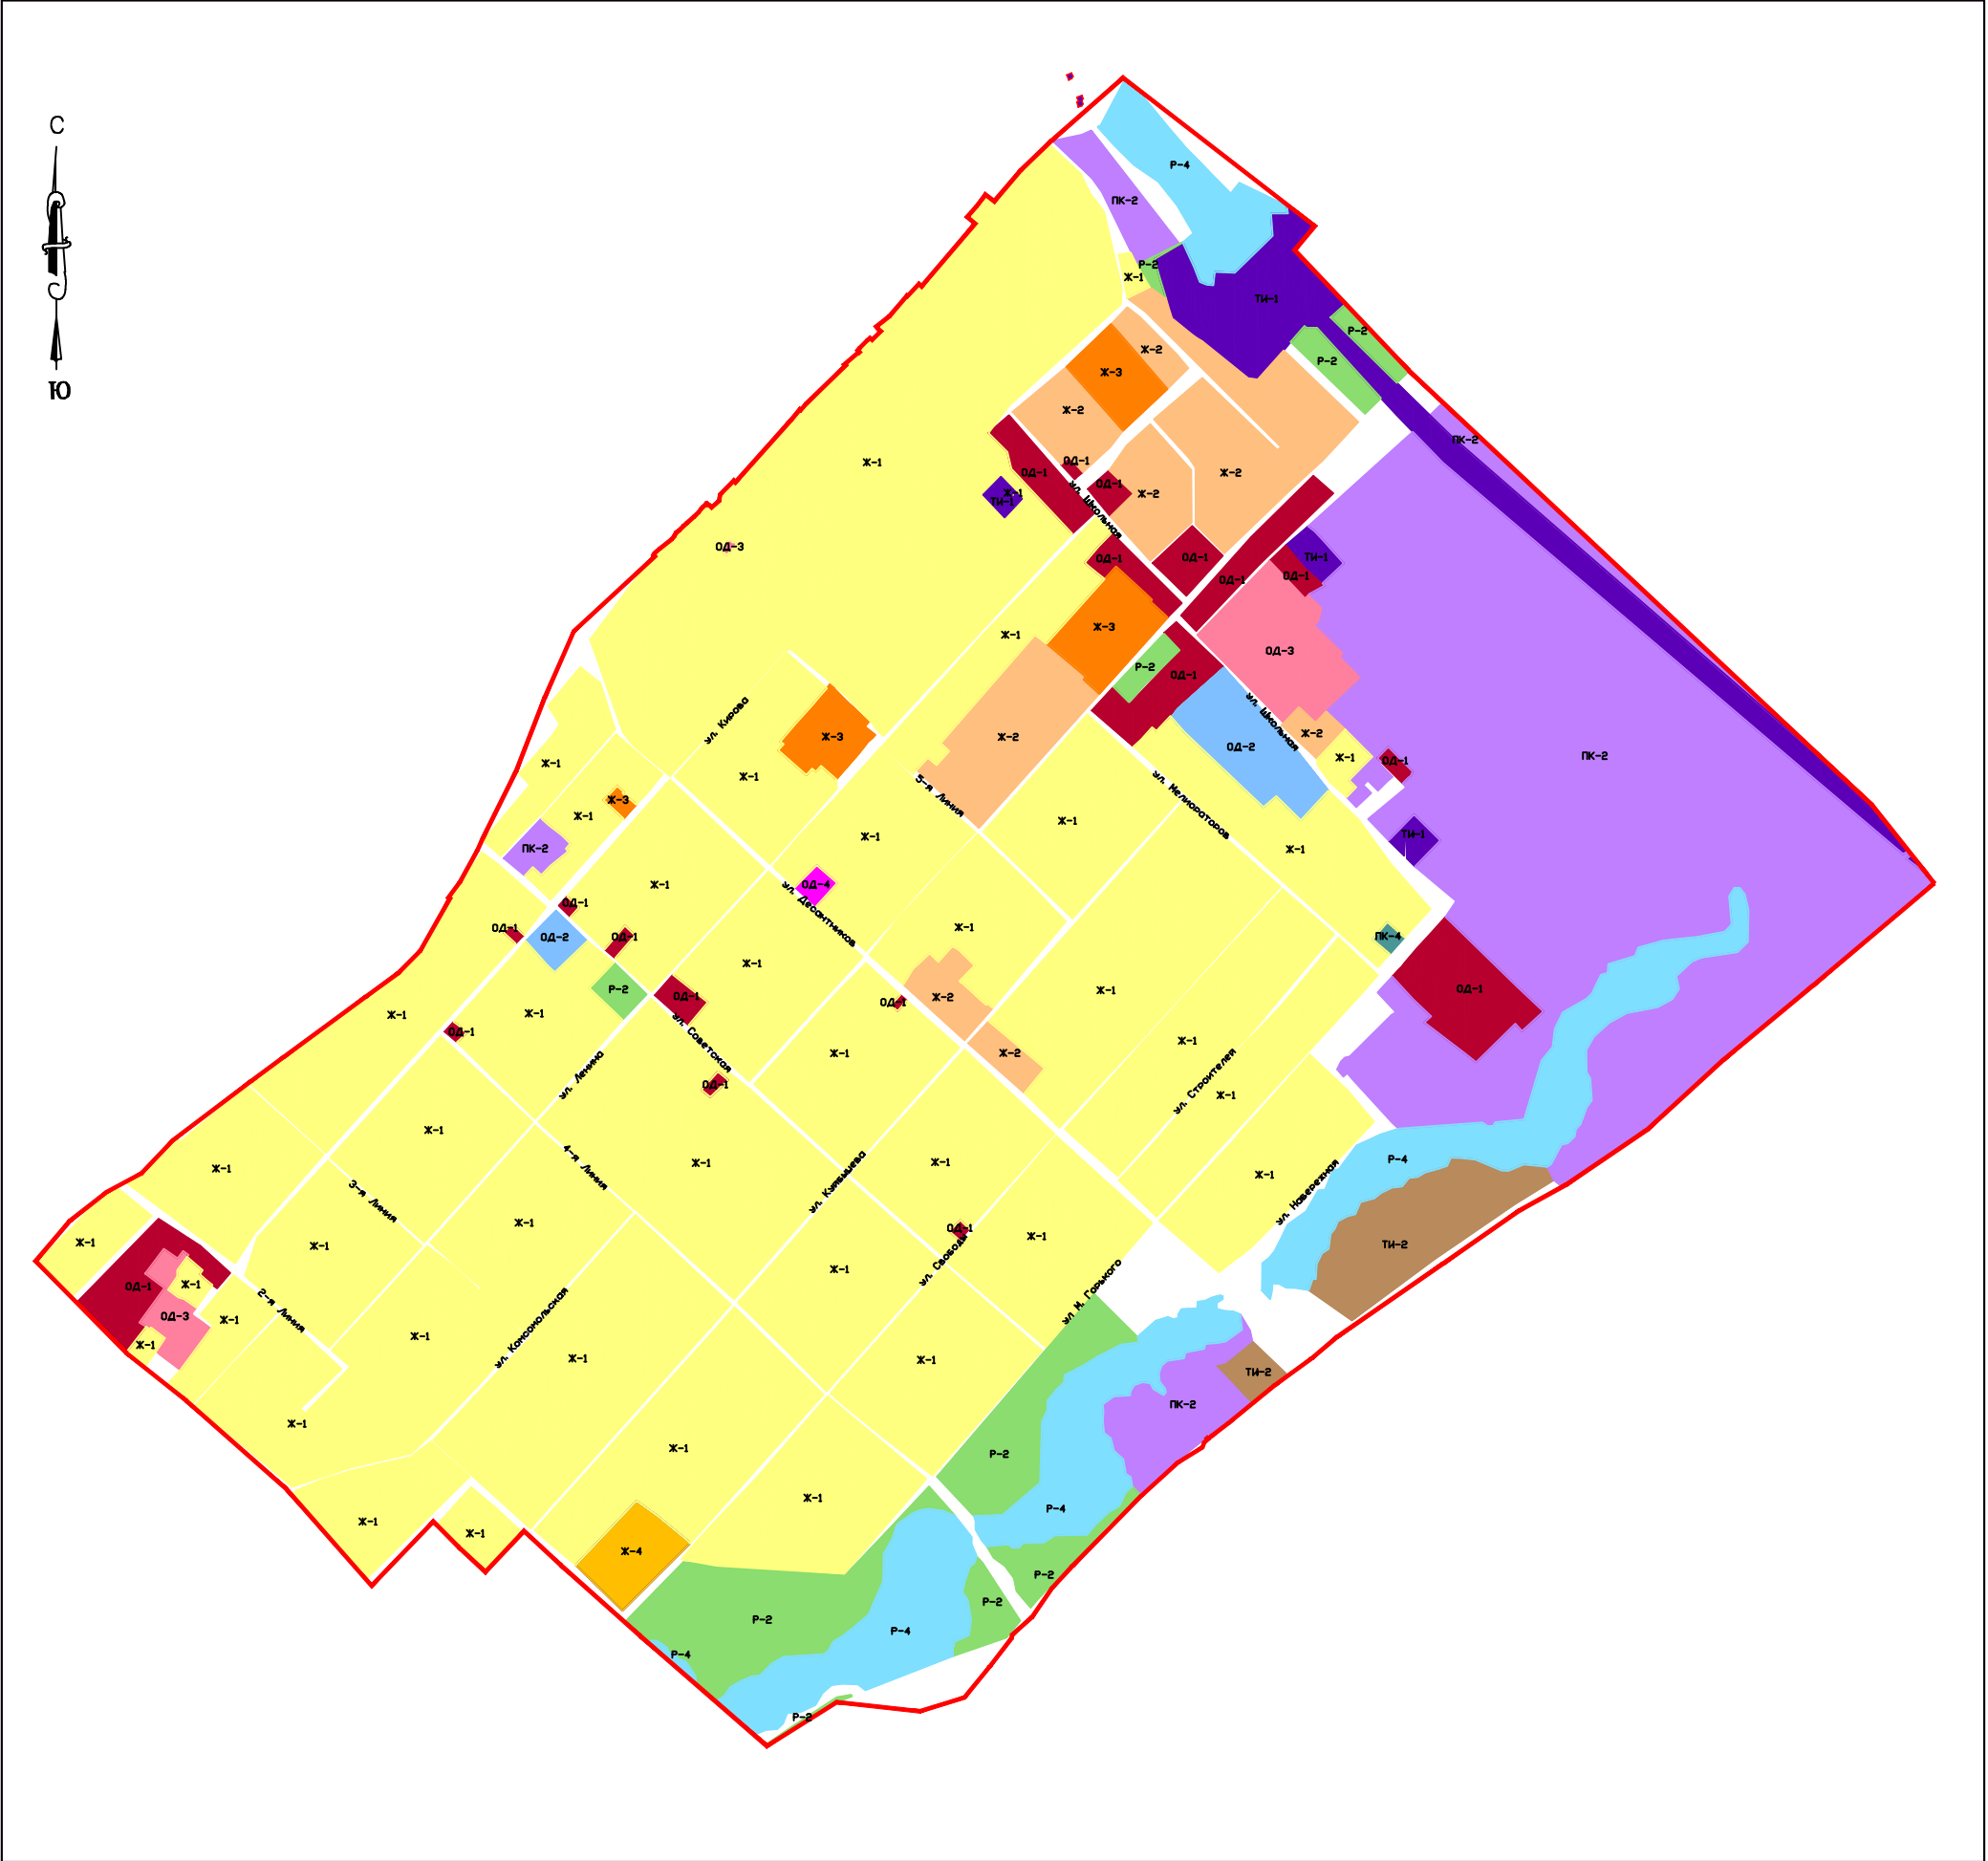

Условные обозначения и описания территориальных зон

Границы

Жилые зоны

Общественно-деловые зоны

Производственно-коммунальные зоны

Зоны сельскохозяйственного использования

Природно-рекреационные зоны

Зоны транспортной и инженерной инфраструктуры

Зоны специального назначения

Территории, на которые градостроительный регламент не распространяется

Гип.	Администрация Подлесновского муниципального образования			
Начгр.	Марковского муниципального района Саратовской области			
Исполнитель	Правила землепользования и застройки Подлесновского муниципального образования Марковского муниципального района Саратовской области			
	МАСШТАБ 1:10000	стация	лист	листов
		ПЗЗ		
	Карта градостроительного зонирования с. Подлесное Подлесновского МО Марковского муниципального района Саратовской области	000 "Энгельс-торгсервис" г. Энгельс 2024 г.		